


# P-702



# BLOQUE P7

SUP. CONSTRUIDA VIVIENDA:	57,25 m <sup>2</sup>
SUP. TERRAZA:	18,30 m <sup>2</sup>
SUP. JARDIN APROX.:	26,78 m <sup>2</sup>

- P. TERCERA
- P. SEGUNDA
- P. PRIMERA
- P. BAJA

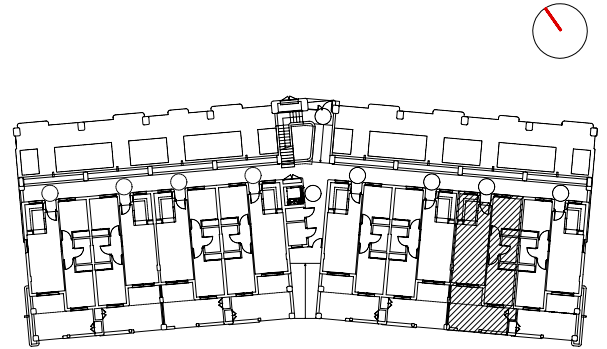

PLANTA BAJA

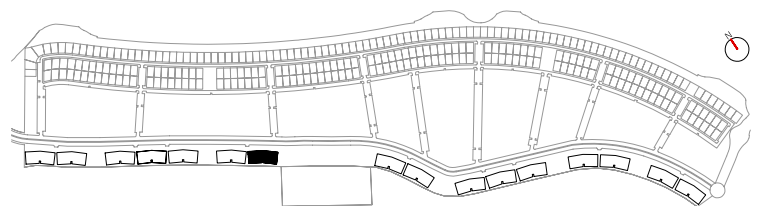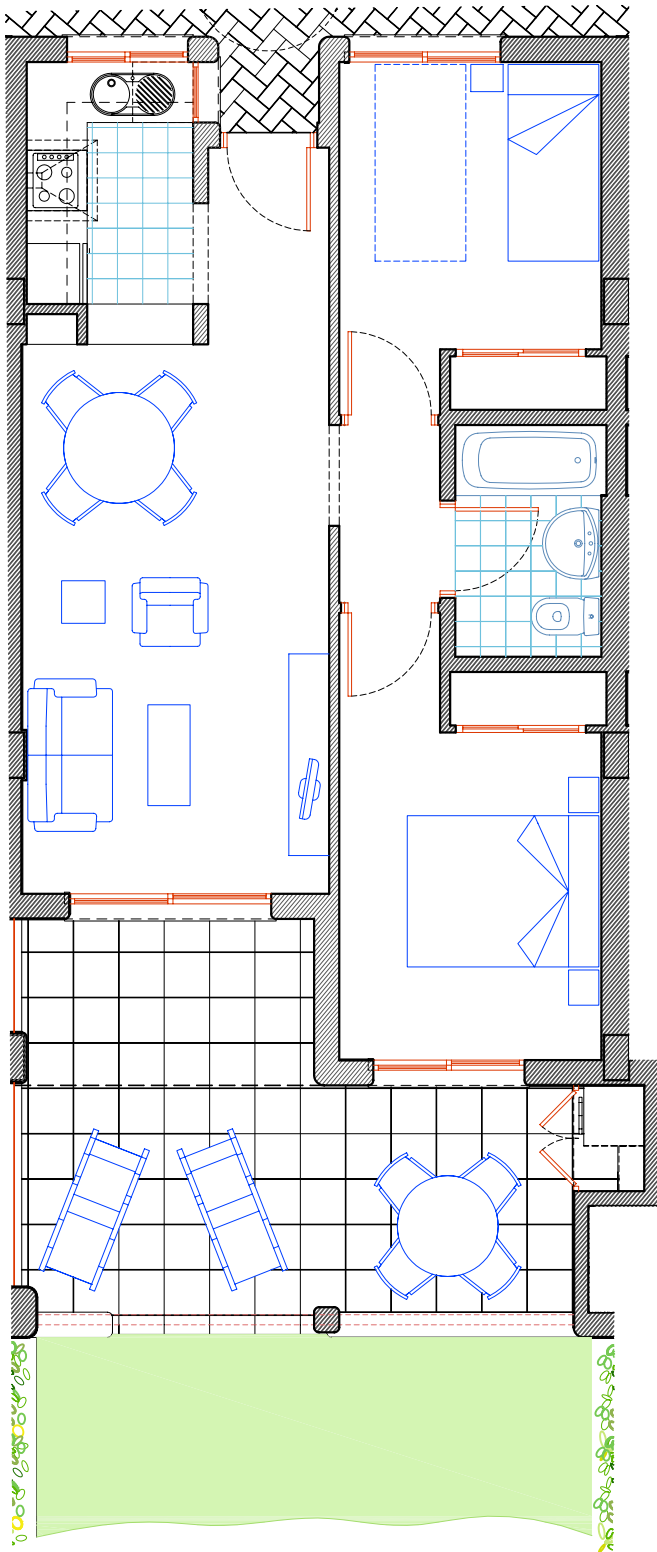


PENTHOUSE TIPO 2

NOVIEMBRE 2006

## CONDADO DE ALHAMA

LOS NARANJOS  
ALHAMA  
GOLF RESORT

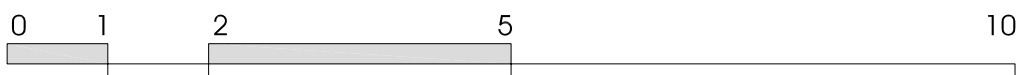

ADVERTENCIA: SUPERFICIES CONSTRUIDAS APROXIMADAS COMPUTADAS AL 100% DE LA SUPERFICIE DE LA VIVIENDA, 50% DE LAS TERRAZAS CUBIERTAS Y PARTE PROPORCIONAL DE LOS ELEMENTOS COMUNES. SUPERFICIE APROXIMADA TOTAL DE LA TERRAZA COMPUTADA AL 100%. SUPERFICIE APROXIMADA TOTAL DEL JARDIN COMPUTADA AL 100%. ESTE DOCUMENTO ES ORIENTATIVO Y NO TIENE CARACTER VINCULANTE. EL PROMOTOR SE RESERVA EL DERECHO A INTRODUCIR MODIFICACIONES POR EXIGENCIAS TECNICAS O LEGALES.